


bestehendes Nebengebäude

Nutzungsänderung bes
zu einer Möbel- und R

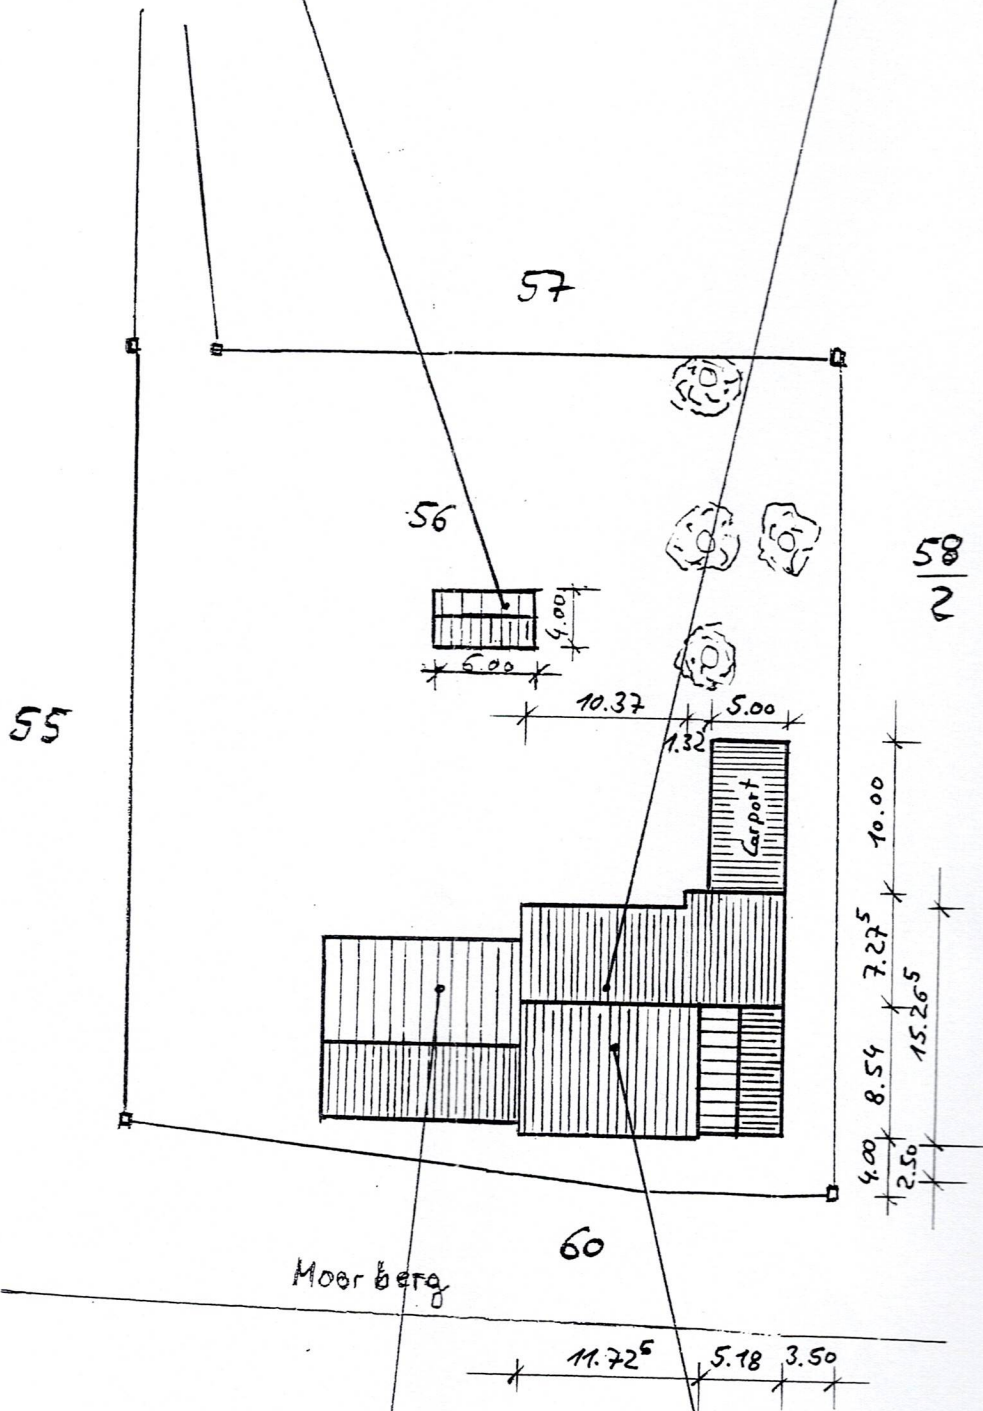

55

57

56

58
2.80

60

Moorberg

bestehendes Wohnhaus

bestehende Werkstatt